


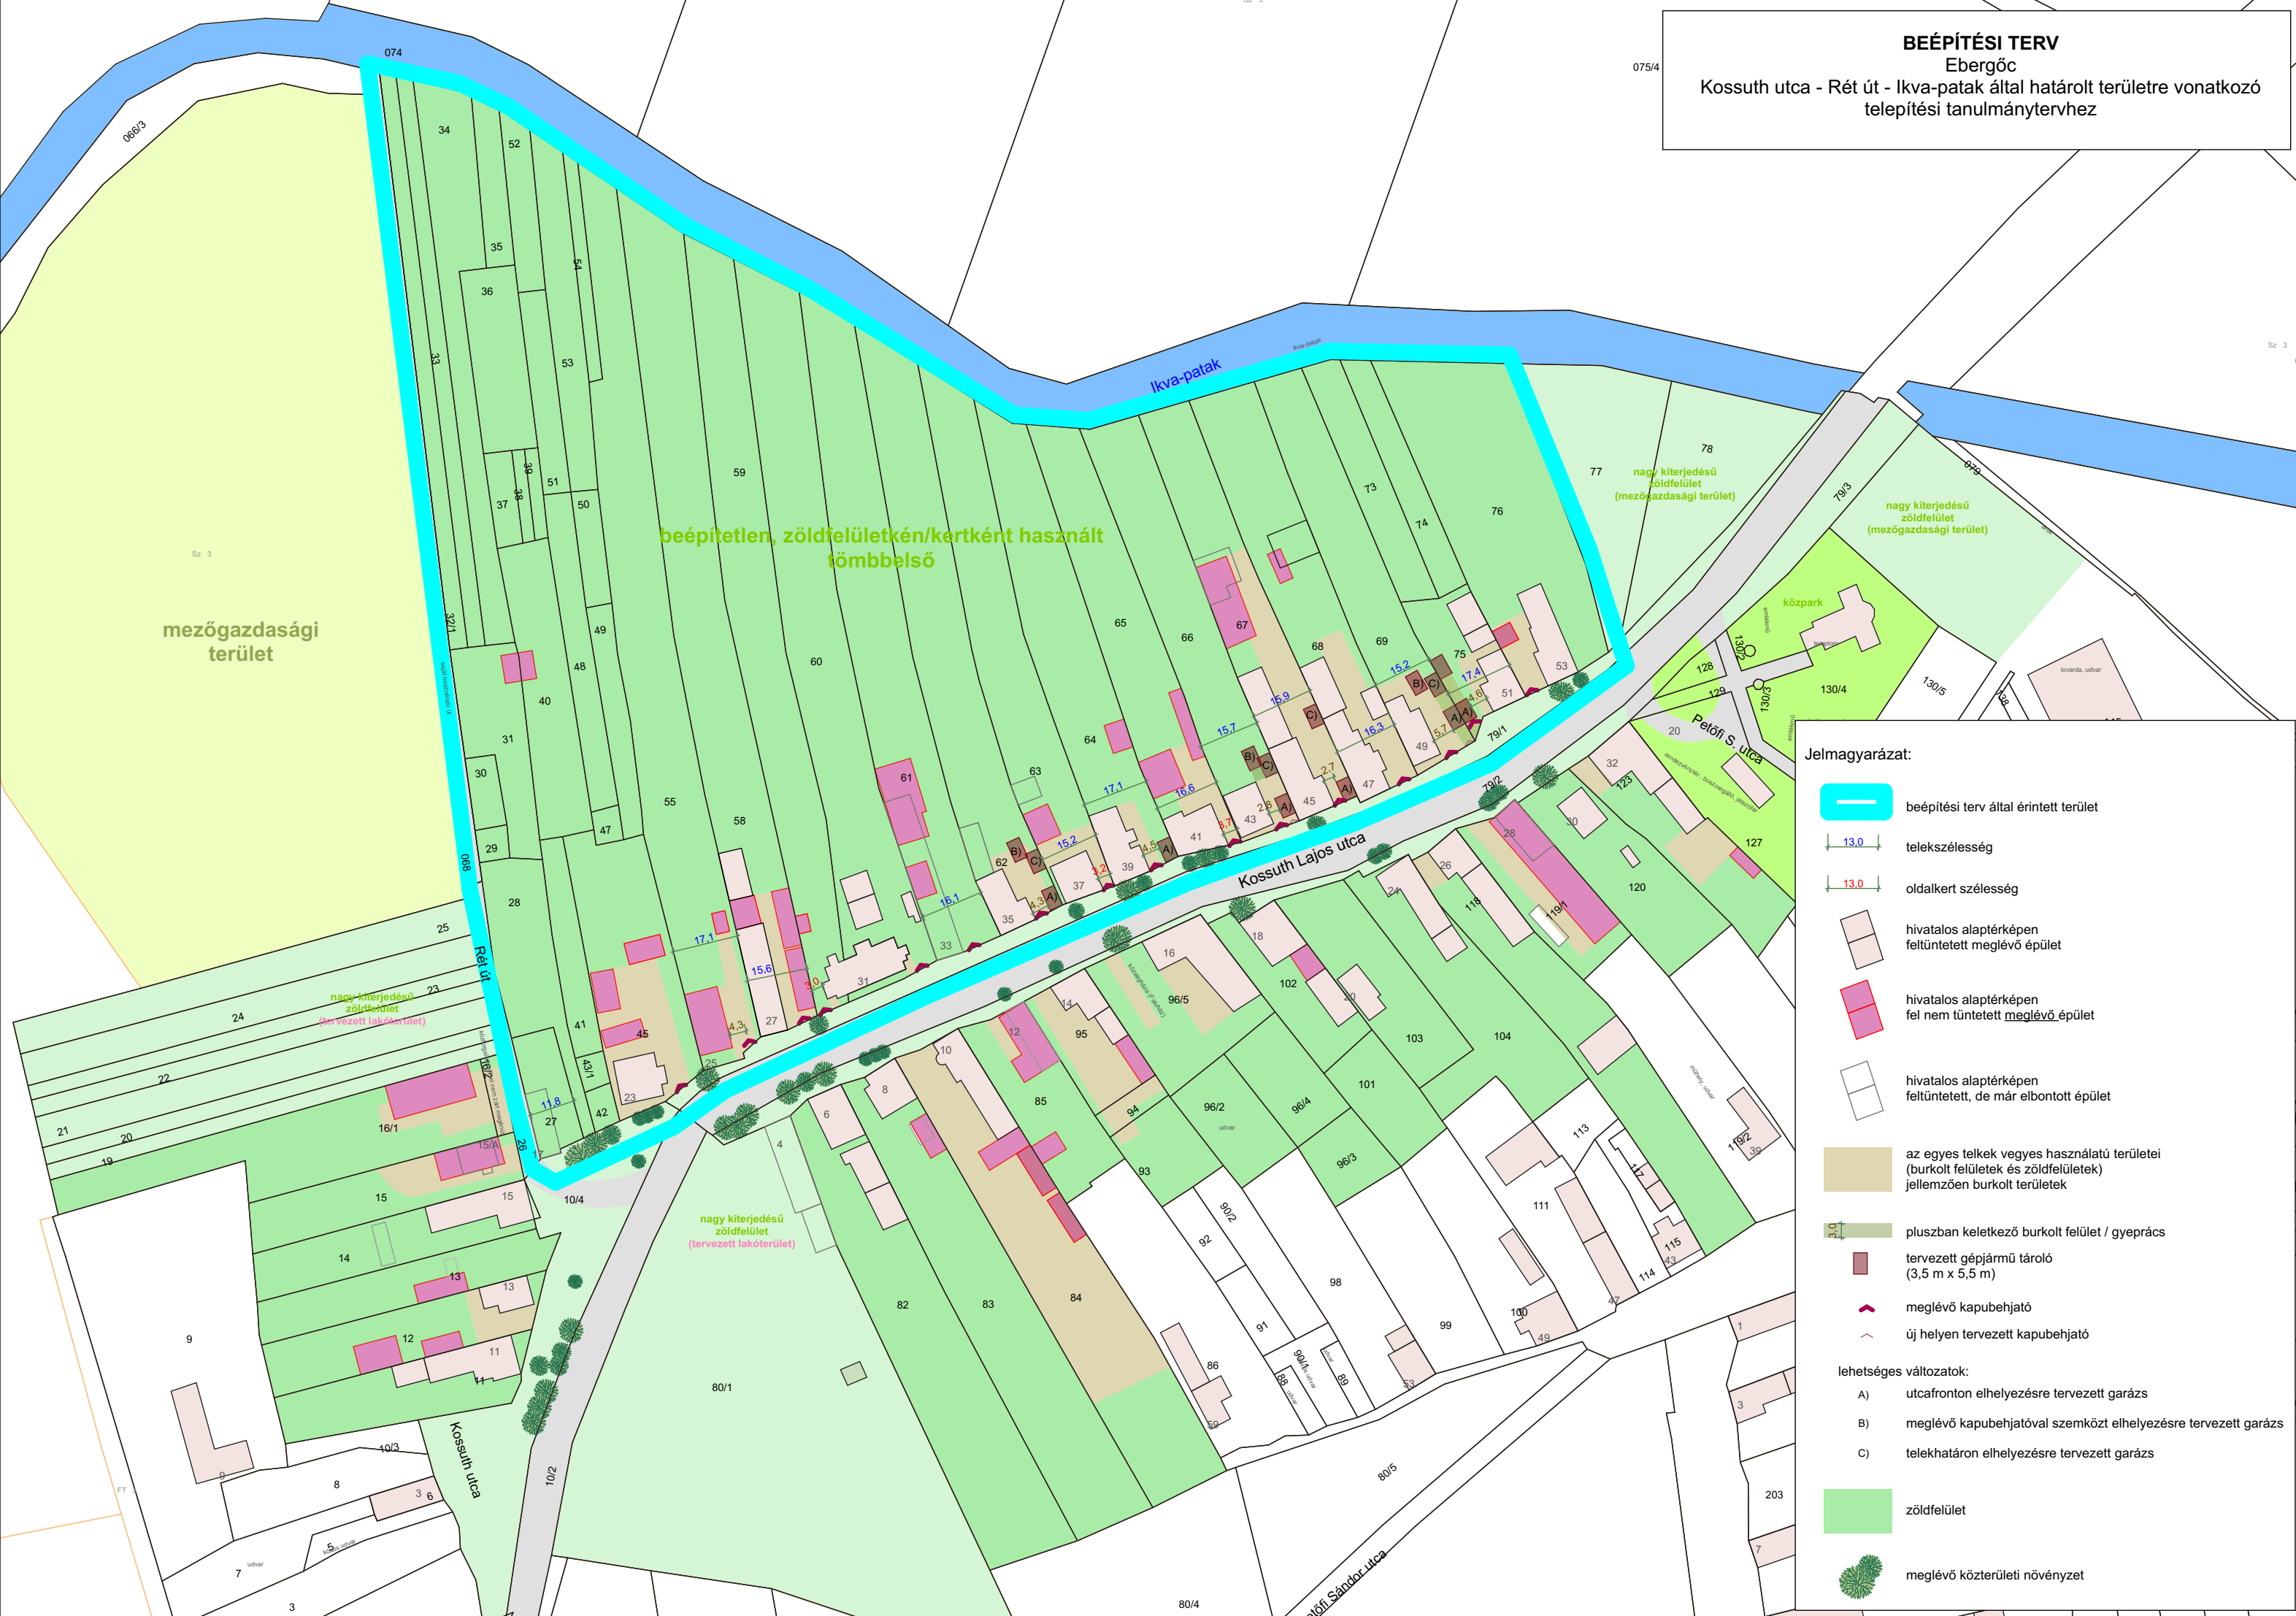

Jelmagyarázat:

beépítési terv által érintett terület

telekszélesség

oldalkert szélesség

hivatalos alaptérképen feltüntetett meglévő épület

hivatalos alaptérképen fel nem tüntetett meglévő épület

hivatalos alaptérképen feltüntetett, de már elbontott épület

az egyes telkek vegyes használatú területei (burkolt felületek és zöldfelületek) jellemzően burkolt területek

pluszban keletkező burkolt felület / gyeprács

tervezett gépjármű tároló (3,5 m x 5,5 m)

meglévő kapubejárató

új helyen tervezett kapubejárató

lehetséges változatok:

A) utcáfronton elhelyezésre tervezett garázs

B) meglévő kapubejáratóval szemközt elhelyezésre tervezett garázs

C) telekhatáron elhelyezésre tervezett garázs

zöldfelület

meglévő közterületi növényzet